


# ZANGOLO



# GARGARINO



# ZORZINO

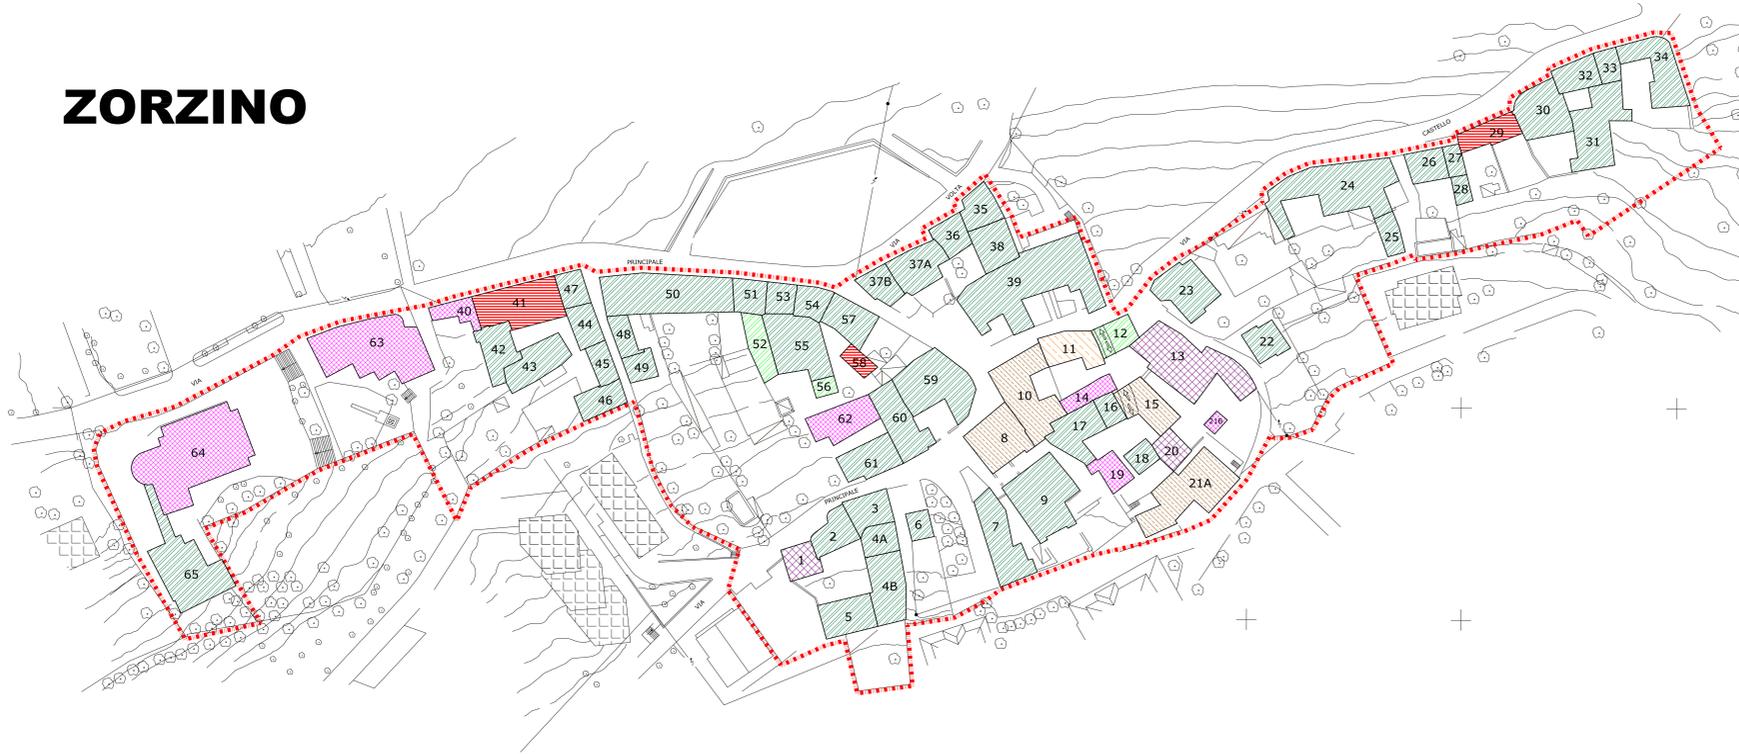

### LEGENDA :

- perimetro zona A
  
- Prevalentemente non utilizzata
- Parzialmente utilizzata:

  - residenziale
  - mista
  - altro uso

- Prevalentemente utilizzata:

  - residenziale
  - mista
  - altro uso

- unita' minime di rilevamento 1,2,3...
- ambito compreso in piano di recupero
- edifici non in zona A
- passaggi coperti ⇌

**COMUNE DI RIVA DI SOLTO**  
(prov. di Bergamo)

## PIANO DI GOVERNO DEL TERRITORIO

AI SENSI DELLA L.R.12/2005

**DOCUMENTO DI PIANO**  
QUADRO CONOSCITIVO DEL TERRITORIO COMUNALE

**ZORZINO, GARGARINO, ZANGOLO**  
**CENTRO STORICO:**  
GRADO DI UTILIZZO  
PRINCIPALI DESTINAZIONI D'USO

Data: **07/07/2008**  
 Aggiom.:  
 Aggiom.:  
 Aggiom.:  
 Scala: **1:500**  
 Tav. n. **A12/2**

Adozione:

Approvazione:

Timbro e firma progettisti

Il Sindaco

Il Segretario comunale



**Lucio Florina - architetto**  
**Marcello Florina - ingegnere**  
 Studio associato di architettura urbanistica ed ingegneria  
 Sede in via piagnolo 5, Bergamo - tel 035-218094 - fax 035-270308  
 www.studioflorina.com - Email info@studioflorina.com